


perceel 1069b
 Janssen Josephina
 Schommelstraat 70
 2490 Balen




woongebied met landelijk karakter
 agrarisch gebied
 grens gewestplan

perceel 1068d2
 Geukens Frans, Schommelstraat 62, 2490 Balen
 Geukens Jan, Grees 105, 2490 Balen
 Geukens Dirk, Het Oud Blok 27/5, 2490 Balen
 Geukens Alex, Schommelstraat 62, 2490 Balen

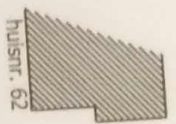

onverharde weg
 (erfdienstbaarheid 3,00m)

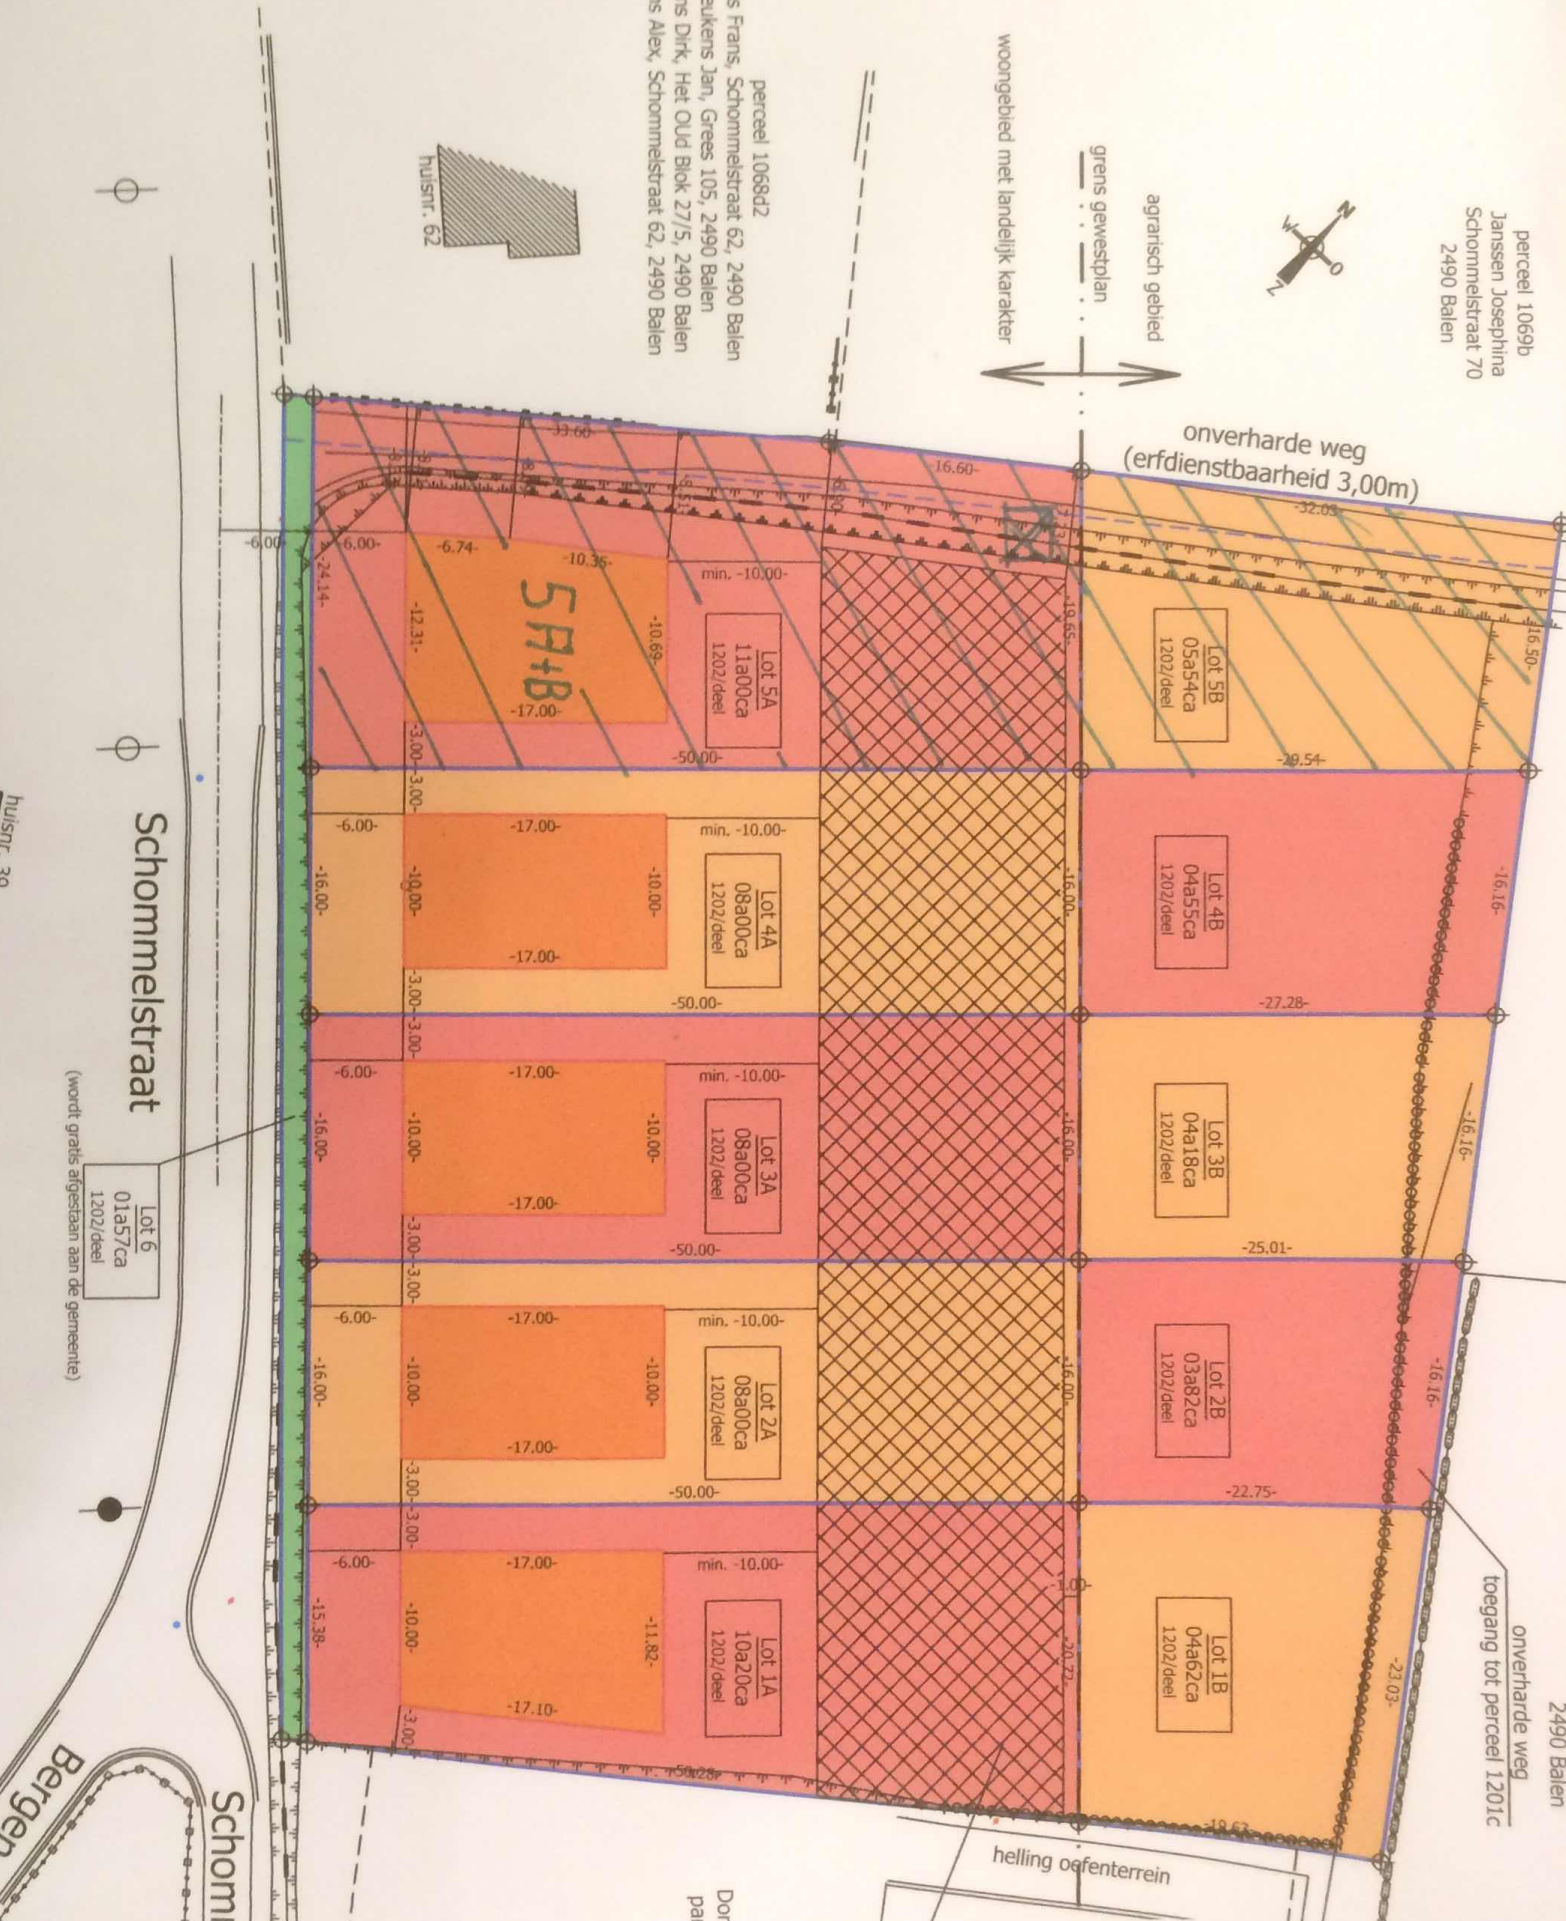

2490 Balen

onverharde weg
 toegang tot perceel 1201c

helling oafenterrein

Dorr pan

Schommelstraat

Schommel

(wordt gratis afgestaan aan de gemeente)

huisnr. 39

Bergen